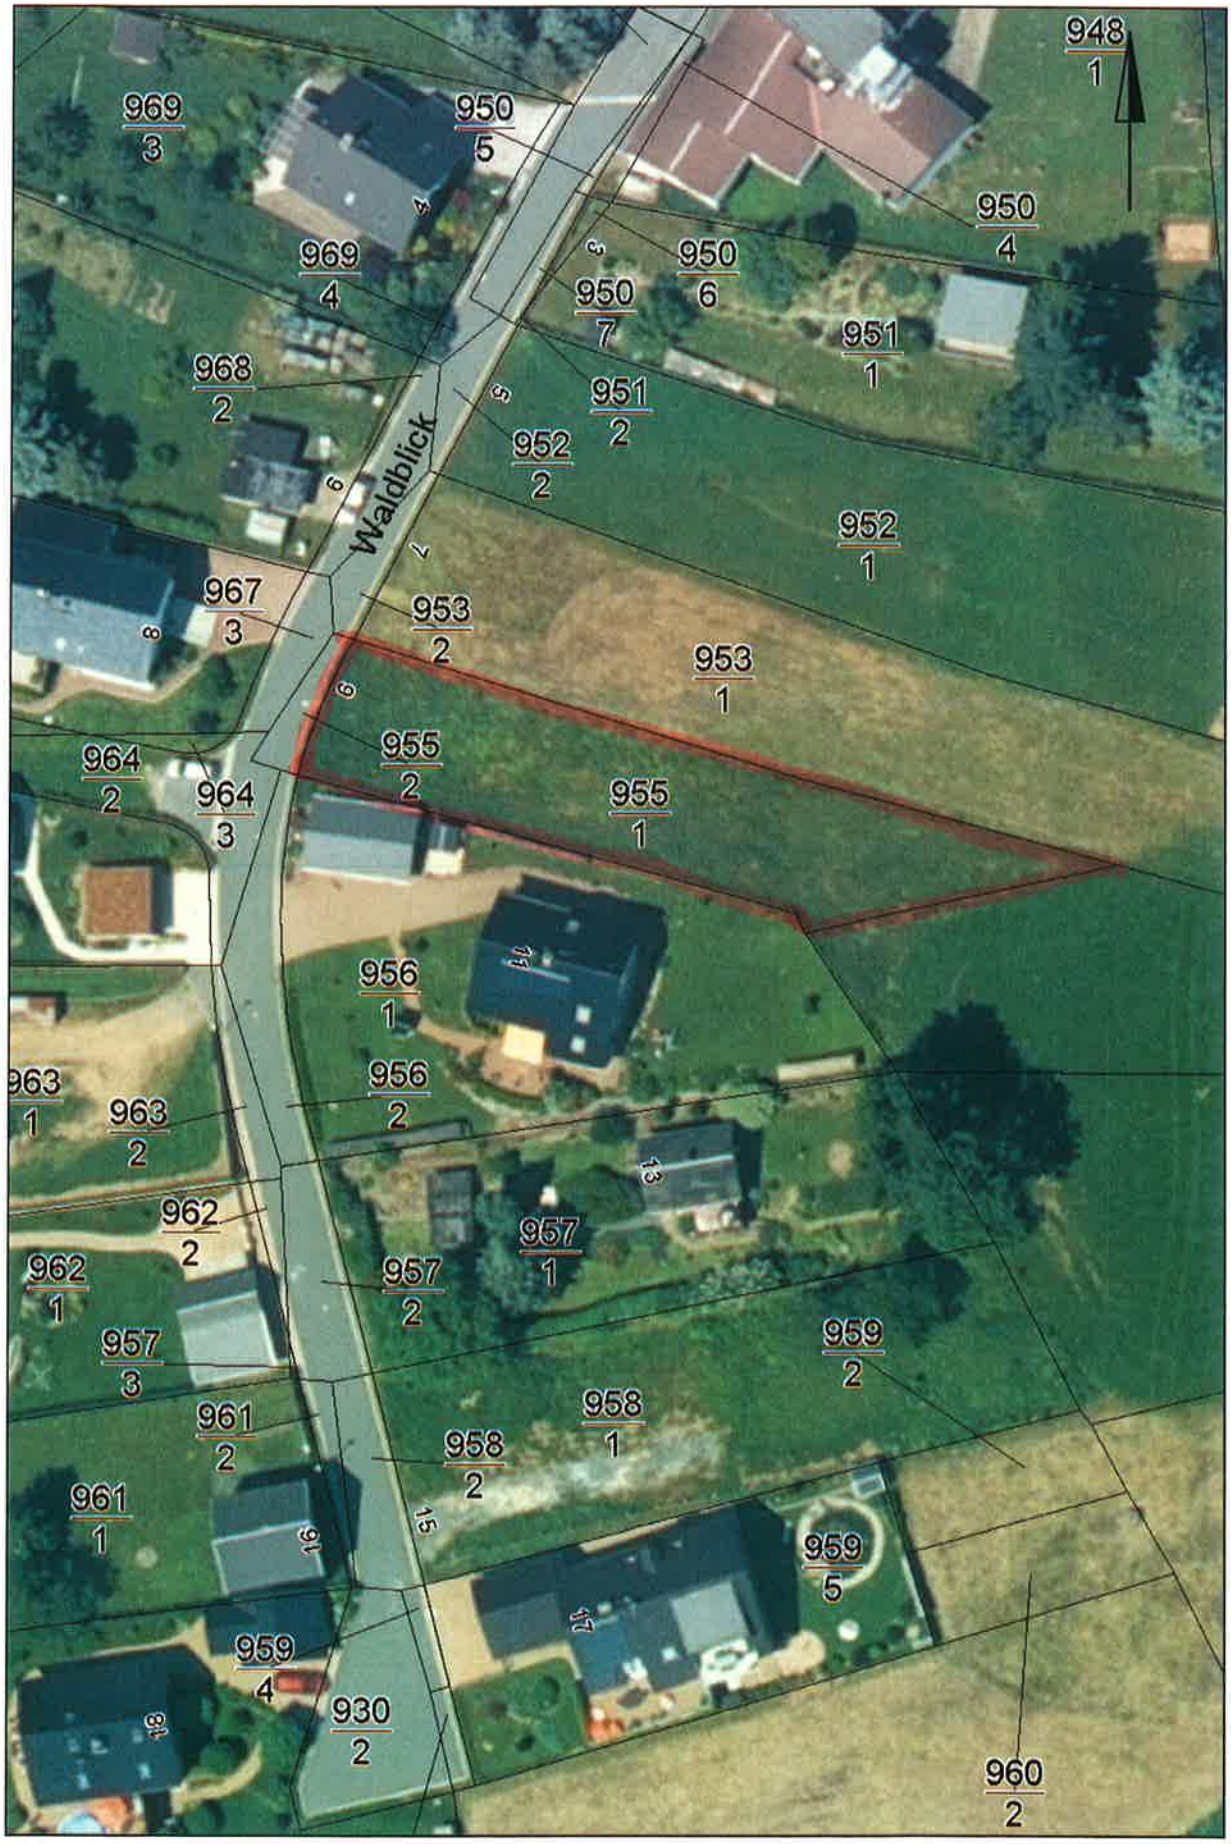
948/1
969/3
950/5
950/4
969/4
950/6
950/7
951/1
968/2
951/2
952/2
Waldblick
952/1
967/3
953/2
953/1
955/2
964/2
964/3
955/1
956/1
963/1
956/2
963/2
962/2
957/1
962/1
957/2
957/3
959/2
961/2
958/1
958/2
961/1
959/5
959/4
930/2
960/2